




Fasade sør

1 : 300 ← EKSISTERENDE BYGG → NYTT TAK OG TILBYGG → Nytt glassfasadesystem på mellombygg. → Glassfasadesystem → Glassfasadesystem → NYBYGG →




Fasade nord

1 : 300 ← NYBYGG → EKSISTERENDE BYGG →

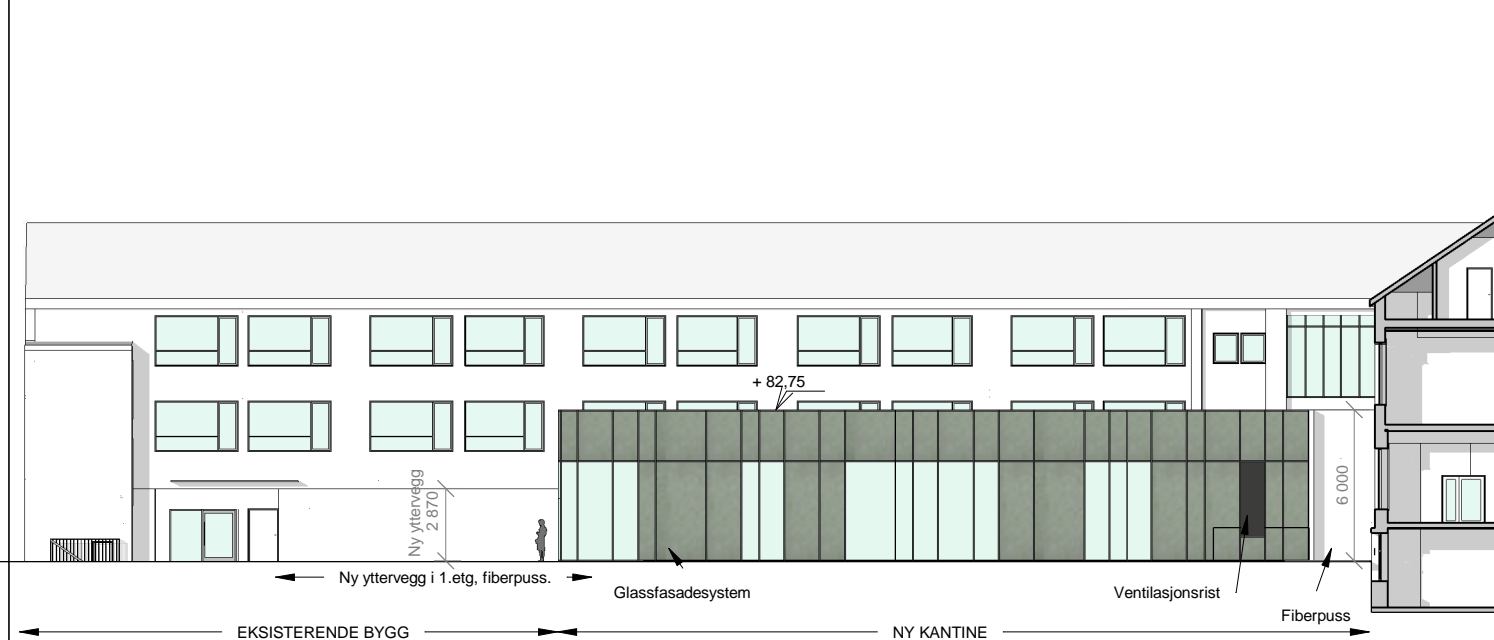


Fasade sør - Kantine Nabovarsel



1 : 300

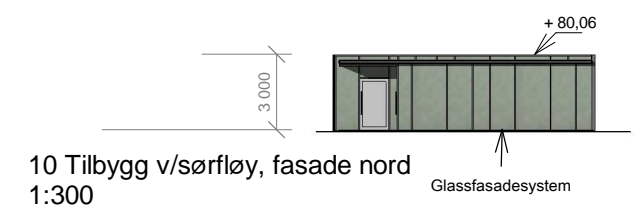

10 Tilbygg v/sørfløy, fasade nord
1:300

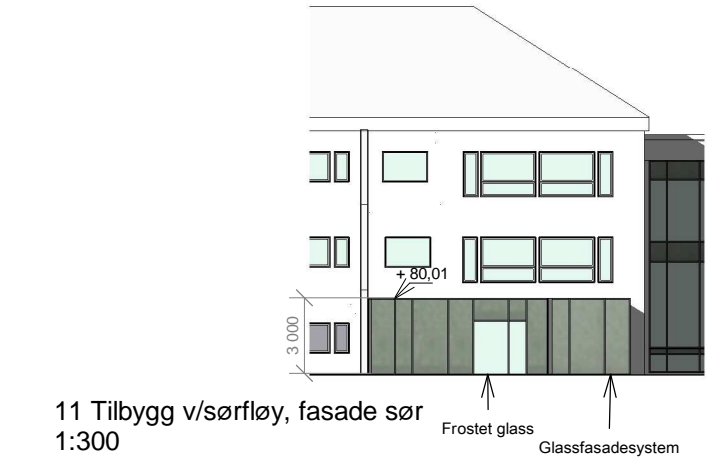

11 Tilbygg v/sørfløy, fasade sør
1:300

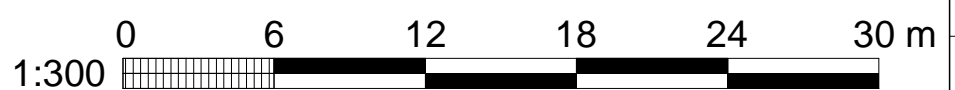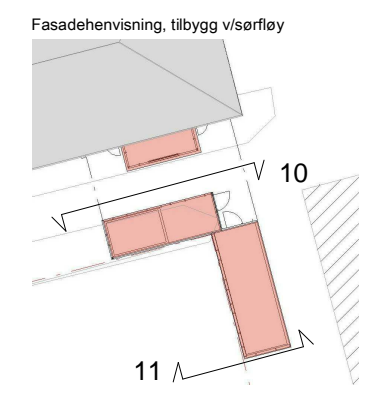

Rev.	2018-11-01	Nabovarsel	JoOKo	JaNyg	HTr
			Utarbeidet	Fagkontroll	Godkjent
<small>Dette dokumentet er utarbeidet av Norconsult AS som del av det oppdraget som fremgår nedenfor. Opphavsretten tilhører Norconsult AS. Dokumentet må bare benyttes til det formål som oppdragsavtalen beskriver, og må ikke kopieres eller gjøres tilgjengelig på annen måte eller i større utstrekning enn formålet tilsier.</small>					Målestokk (gjelder A3)
Buskerud fylkeskommune					1:300
Ringerike VGS - Forprosjekt Fasade Nord & Sør					
Norconsult	Oppdragsnummer	Tegningsnummer	Revisjon		
	5177172	A-40-00-04	E01		