


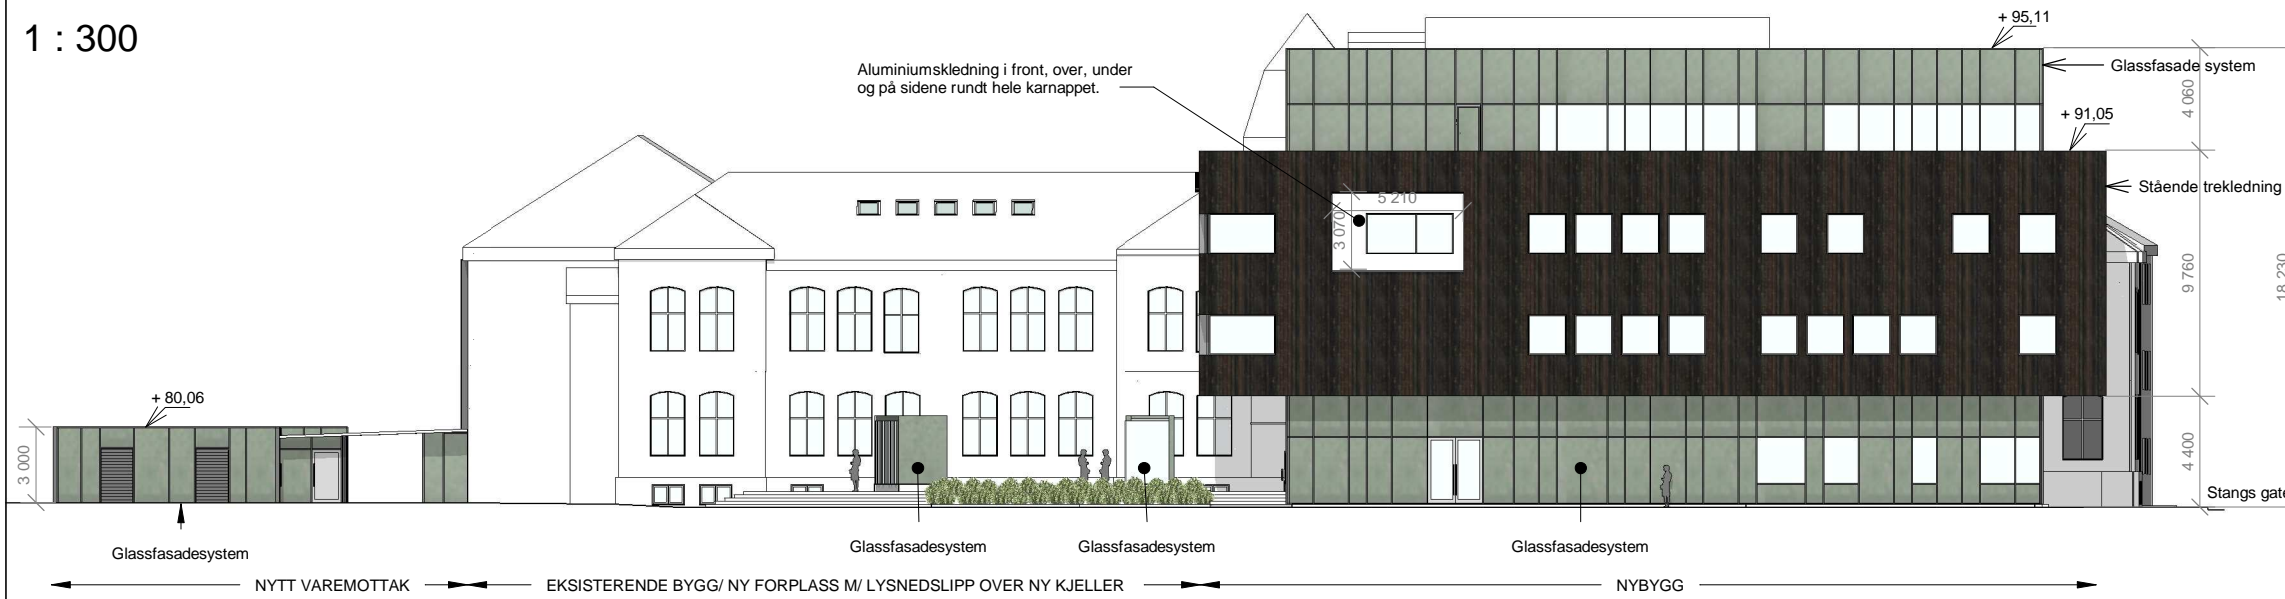


### 4 Fasade vest

1 : 300



### 6 Fasade øst

1 : 300

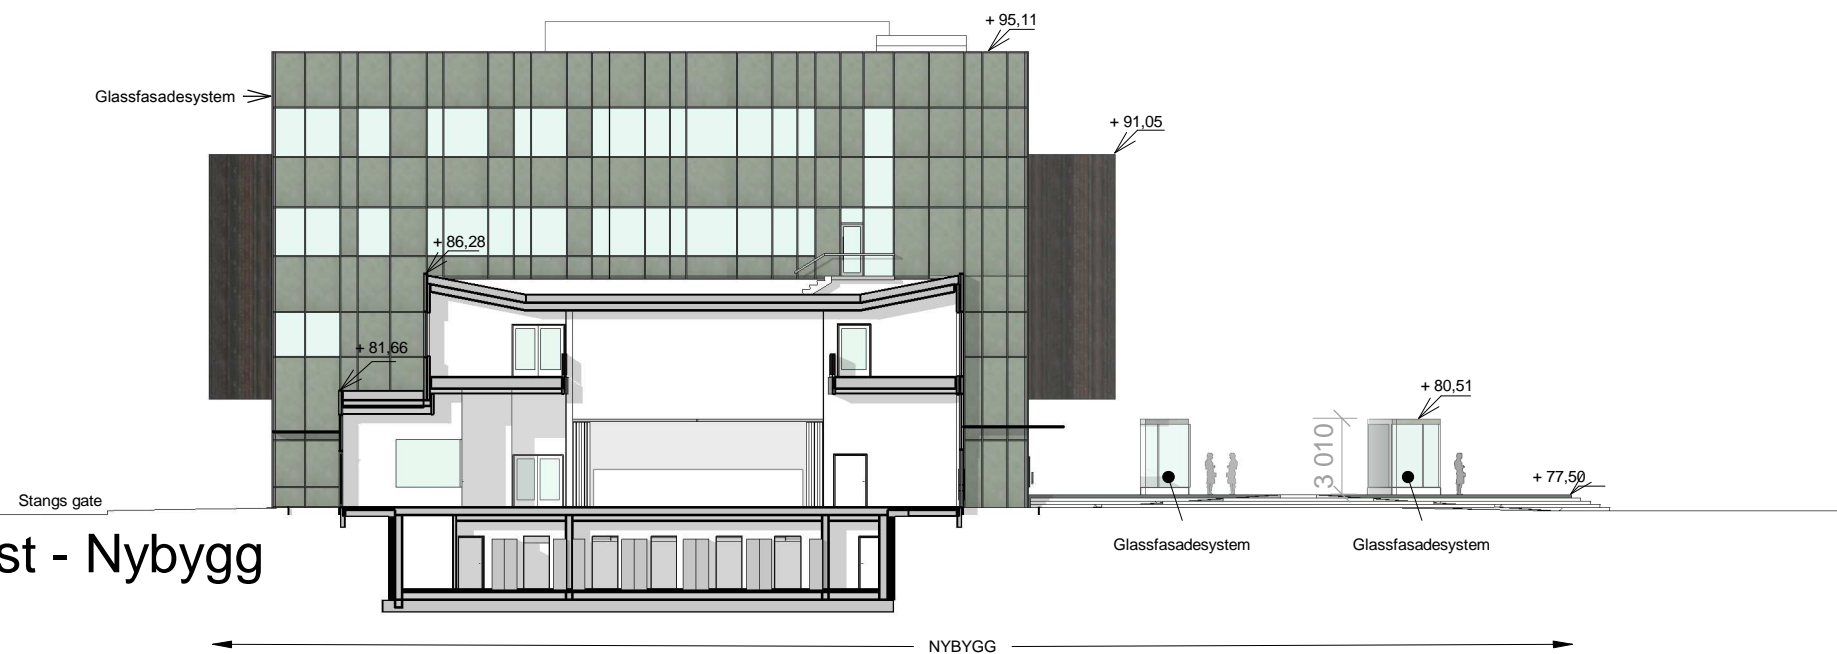

### 5 Snitt fasade Vest - Nybygg

1 : 300

Rev.	Dato	Nabovarsel	Beskrivelse	JoOKo	JaNyg	HTr

Dette dokumentet er utarbeidet av Norconsult AS som del av det oppdraget som fremgår nedenfor. Opphavsretten tilhører Norconsult AS. Dokumentet må bare benyttes til det formål som oppdragsavtalen beskriver, og må ikke kopieres eller gjøres tilgjengelig på annen måte eller i større utstrekning enn formålet tilsier.

Buskerud fylkeskommune Målestokk (gjelder A3)  
1 : 300

Ringerike VGS - Forprosjekt  
Fasade Vest & Øst

Norconsult	Oppdragsnummer 5177172	Tegningsnummer A-40-00-05	Revisjon E01
------------	---------------------------	------------------------------	-----------------